


Anschluss an Wand

Anschluss an Estrich

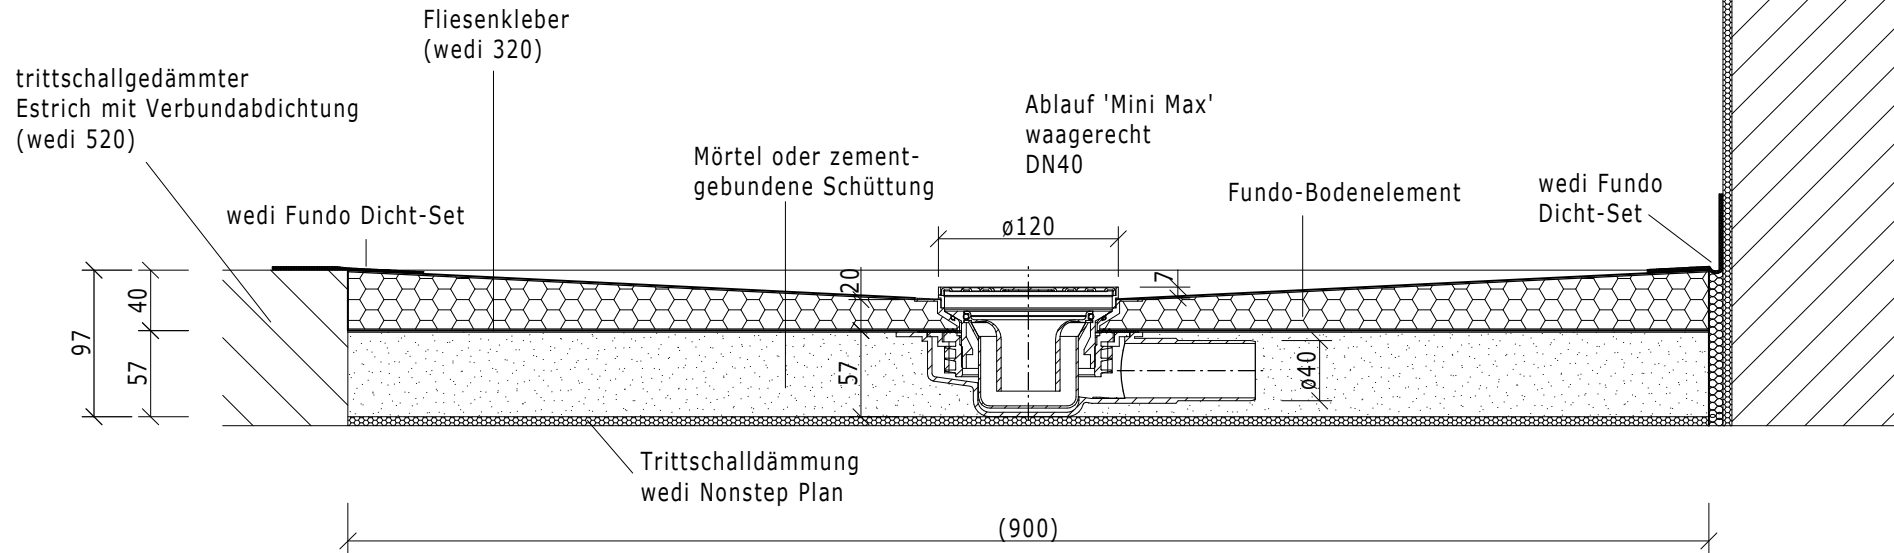

Dateiname Filename				Z 00 00 42 85		Benennung/Designation		wedi Fundo Ablauf Mini Max DN40, extraflach	
Kunde/client:				---		wedi GmbH Hollefeldstrasse 42 D-48282 Emsdetten			
BV/BP :				---					
				Datum Date	Name Name				
				Bearb. Drawn	12.12.08				
				Gepr. Checked			wedi Vertrieb/sales wedi Projektteilung/projekt dept.		
				Norm Approved					
B	Texte	06.01.09	ND	Fertigzustand/Bautoleranz: finished condition/tolerances:		Fon +49 (0)2572/156-0		Fon +49 (0)2572/156-133	
A	CD	18.12.08	DS	nach DIN 18202		Fon +49 (0)2572/156-0		Fax +49 (0)2572/156-239	
Ausg. Issue	Anderung Modification	Datum Date	Name Name	Maße in mm Dimensions in millimeters		Maßstab Scale	1:5		MegaCAD 2008